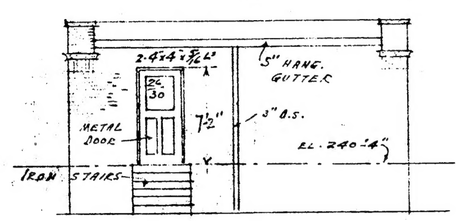

SIDE · ELEVATION ·

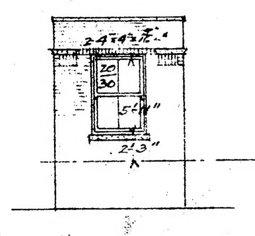

· END · ELEVATION ·

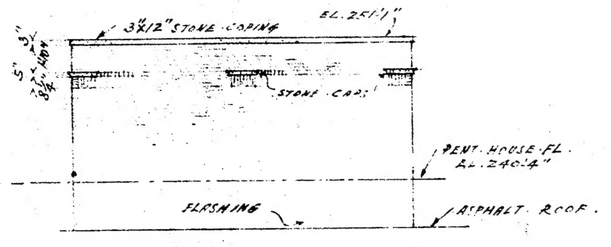

· SIDE · ELEVATION ·

· DETAILS · OF · PENT · HOUSE ·
(SEE · PLAN · ON · SHEET · 106-b)
SCALE · ½" = 1'-0"

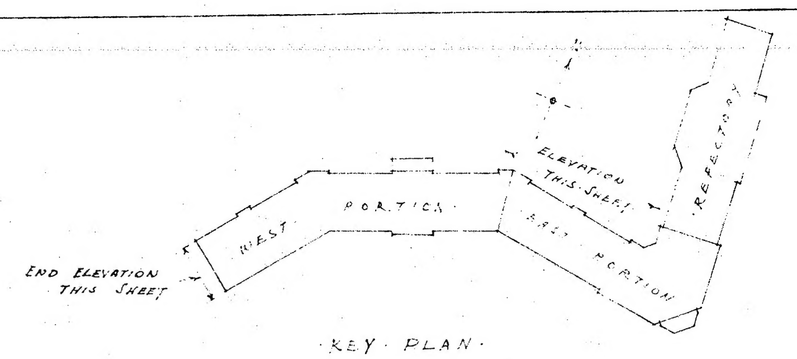

· KEY · PLAN ·

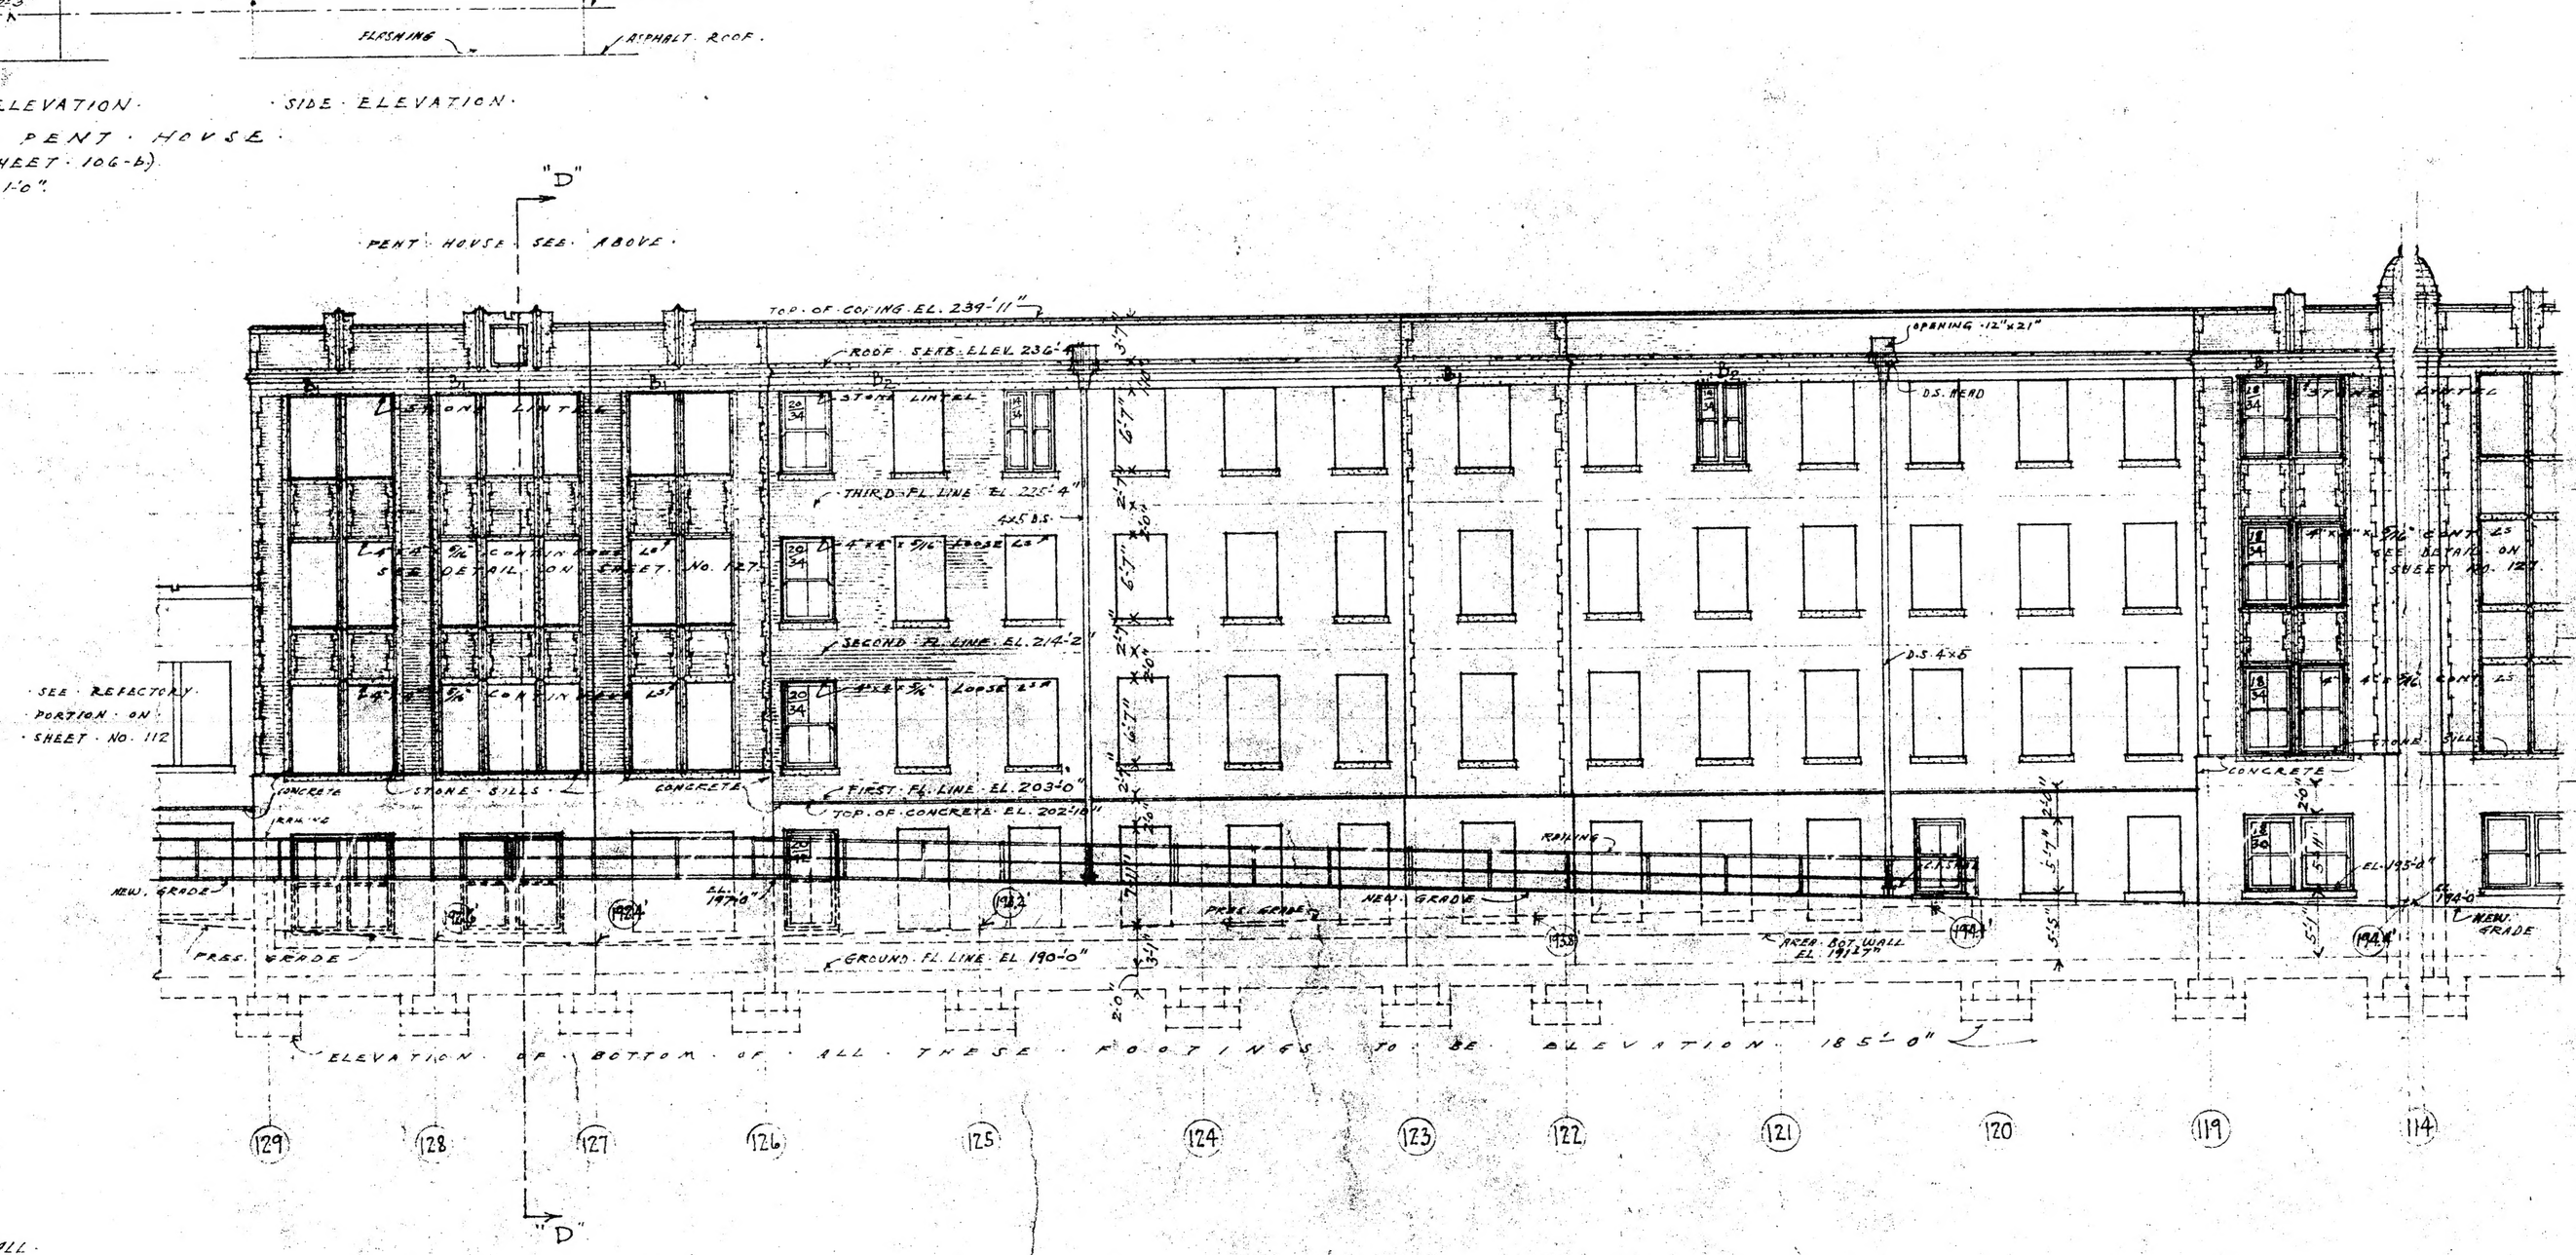

· DEVELOPED · NORTH · ELEVATION - EAST · PORTION · · MAIN · HOSPITAL · BUILDING ·
SCALE · ⅛" = 1'-0"

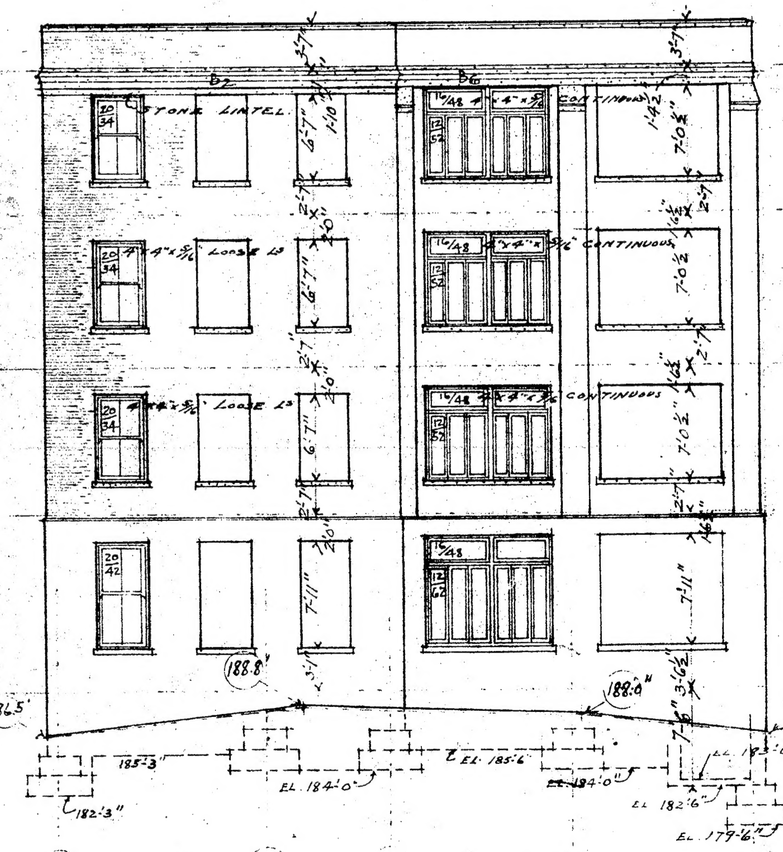

· END · ELEVATION - WEST - PORTION ·
SCALE · ⅛" = 1'-0"

NOTES ·

· ALL · OPENINGS, DETAILS, ETC. NOT · DRAWN · IN · FULL · SHALL · REPEAT · AS · PER · THOSE · OF · CORRESPONDING · SIZE · AND · DESIGN.

GLASS · SIZES · GIVEN · ARE · APPROXIMATE · AND · FOR · ESTIMATING · PURPOSES · ONLY. · FRAMES · SHALL · BE · MADE · TO · SUIT · SIZES · OF · MASONRY · OPENINGS.

· KEY · TO · MATERIALS ·

BRICK · IN · ELEVATION ·

STONE · IN · " ·

SHEET · METAL · IN · " ·

· HOSPITAL ·
· WAVERLY · HILL · SANITARIUM ·
· VALLEY · STATION · JEFFERSON · COUNTY · KY ·

DRAWN E.A.R.	· D·X·MURPHY & BRO ·	SHEET No.
DATE 12-31-24	· ARCHITECTS ·	109
	· LOUISVILLE · KENTUCKY ·	